


EN LO MÁS ALTO, MURCIA A TUS PÍES

LOS 6 ÁTICOS MÁS EXCLUSIVOS DE MURCIA



**OPEN
CLUB**


Donde la
ciudad crece,
haz que crezca
tu inversión

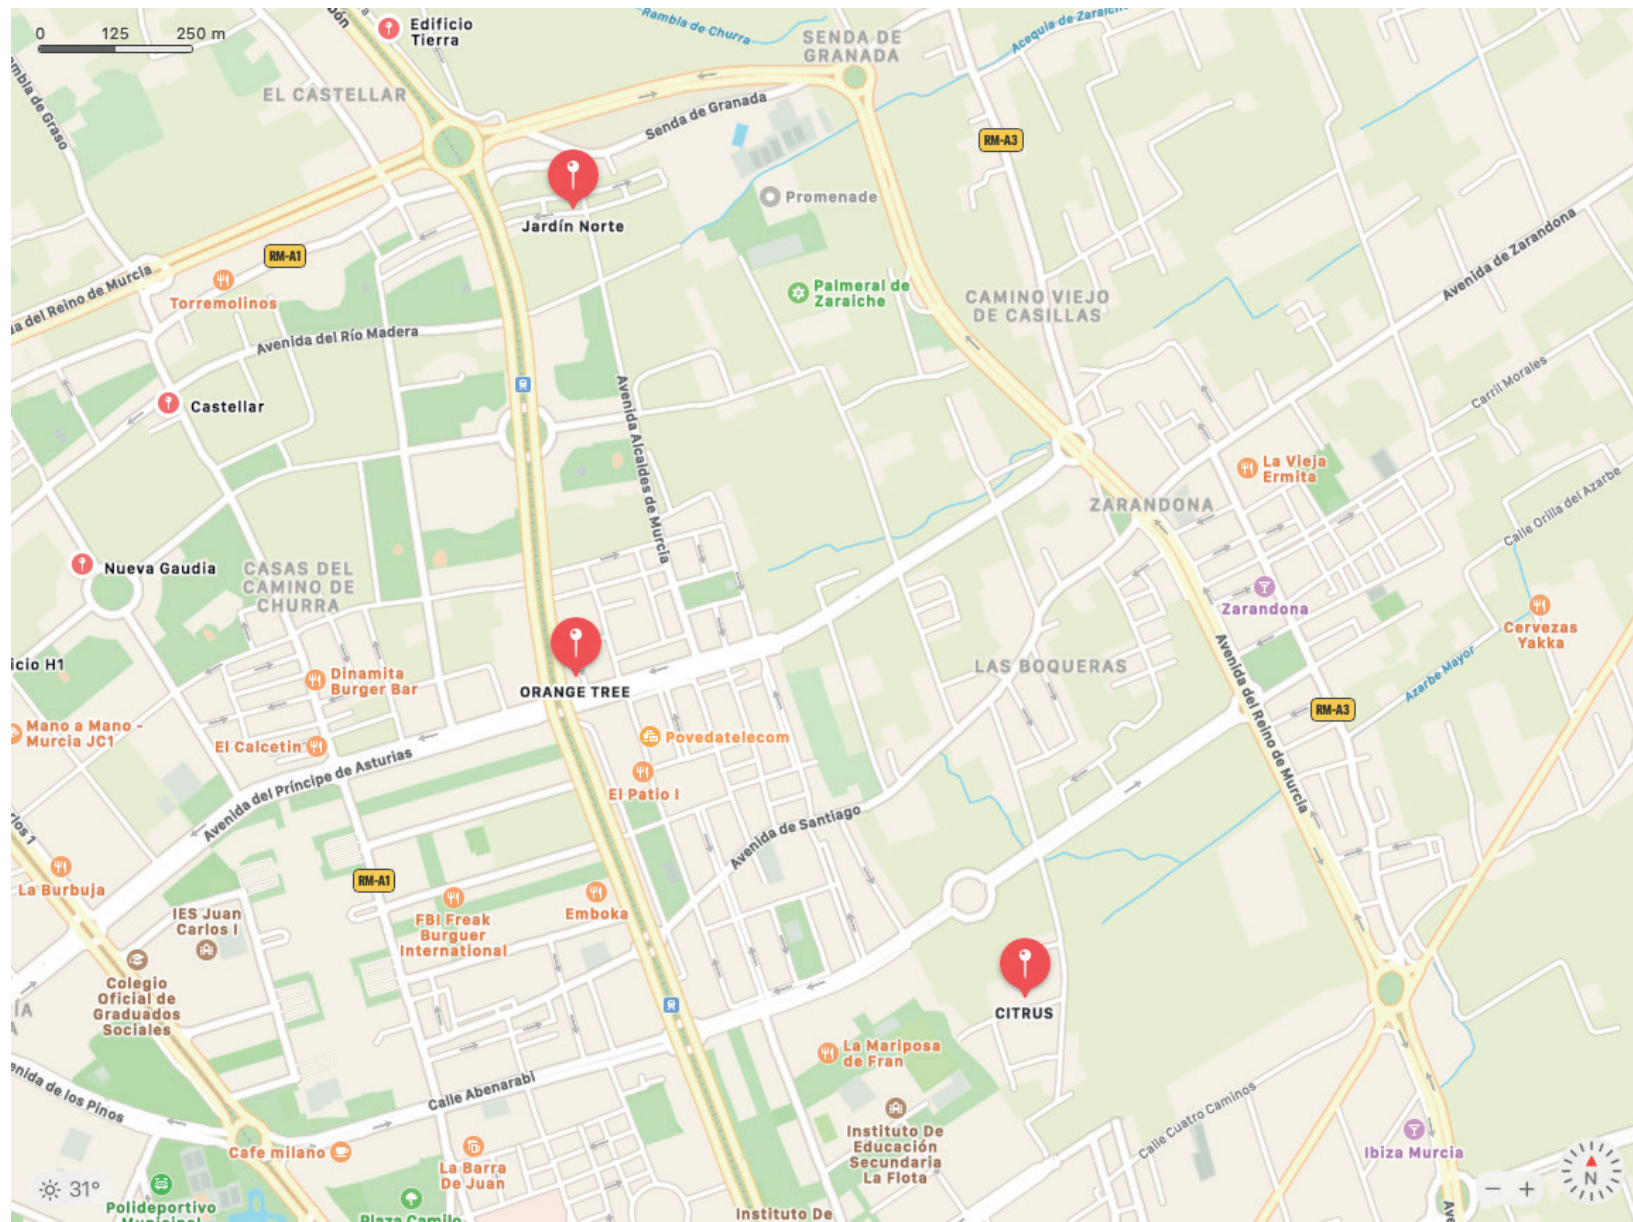

Jardín Norte

Una de las principales razones para elegir un ático en Jardín Norte son sus vistas panorámicas impresionantes a la ciudad. Disfrutar de las hermosas vistas al Jardín Avenida Patrulla Águila puede brindarte una sensación de tranquilidad y bienestar. Sus obras ya están iniciadas y su entrega está prevista para Septiembre de 2024.



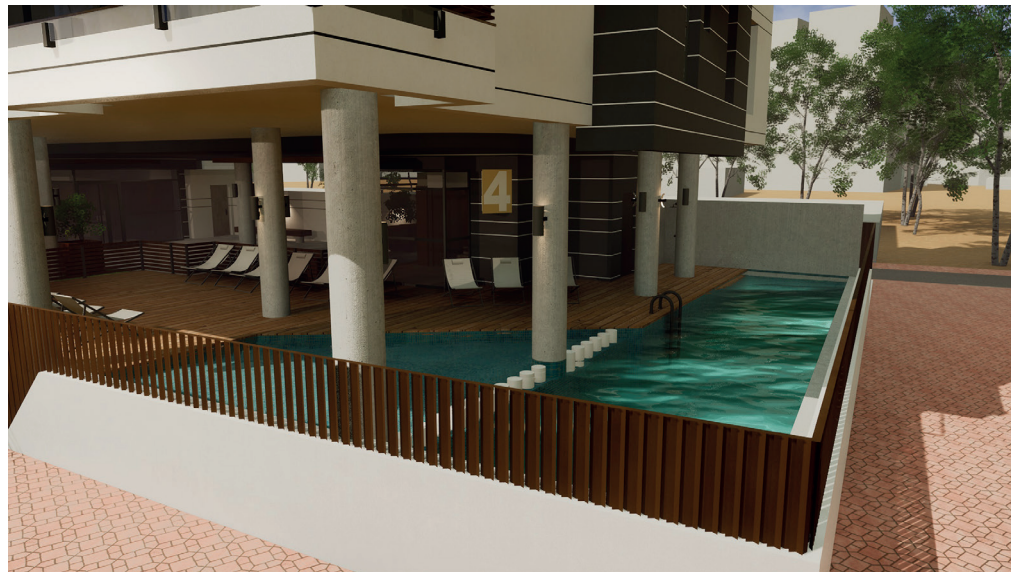


Jardín Norte

Jardín Norte


ÁTICO A 550.000€

PLANOS DE VENTA

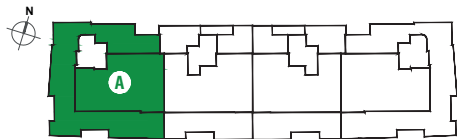

01 | Diseño arquitectónico básico

Vivienda ático A. Distribución y mobiliario.

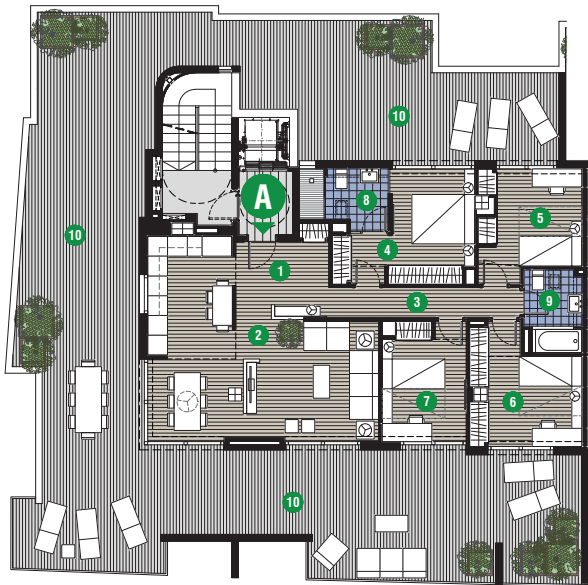

DESCRIPCIÓN

PLANTA: 6ª (Áticos)
TIPO: A
DORMITORIOS: 4
BAÑOS: 2

SUPERFICIES CONSTRUIDAS

VIVIENDA: 107.39 m²
TERRAZA: 151.93 m²
TOTAL: 259.32 m²
Z. COMUNES: 27.17 m²

DESGLOSE POR ESTANCIAS (SUP. CONST.)

1	Vestíbulo	7.98 m ²
2	Salón comedor - cocina	36.79 m ²
3	Paso	6.10 m ²
4	Dormitorio 1	12.89 m ²
5	Dormitorio 2	10.95 m ²
6	Dormitorio 3	12.09 m ²
7	Dormitorio 4	10.61 m ²
8	Baño 1	5.19 m ²
9	Baño 2	4.79 m ²
10	Terraza	151.93 m ²

NOTA:
Estos planos no están sujetos a valor contractual, pueden sufrir cambios durante la finalización del proyecto o el transcurso de la obra.

ESCALA 1/100
0 1 2 3 4 5 10

44 viviendas, garaje, trasteros y piscina en PP- CR-6 , Murcia.


VIVIENDA ÁTICO A
ESCALA 1/100

CMMP
ARQUITECTOS ASOCIADOS

Jardín Norte


ÁTICO B 520.000€

PLANOS DE VENTA

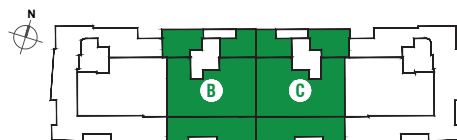


01 Diseño arquitectónico básico

Vivienda ático B - C. Distribución y mobiliario.

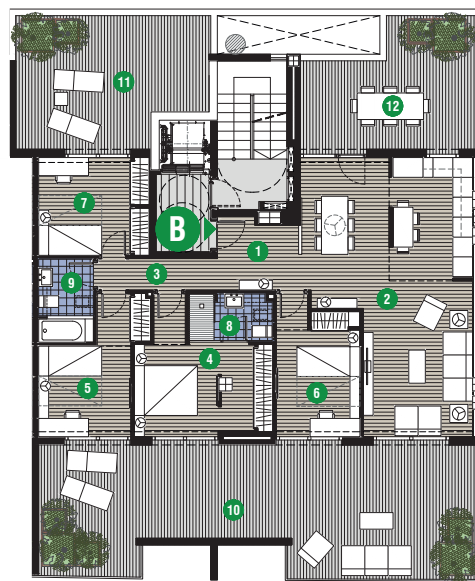

ESCALA 1/100

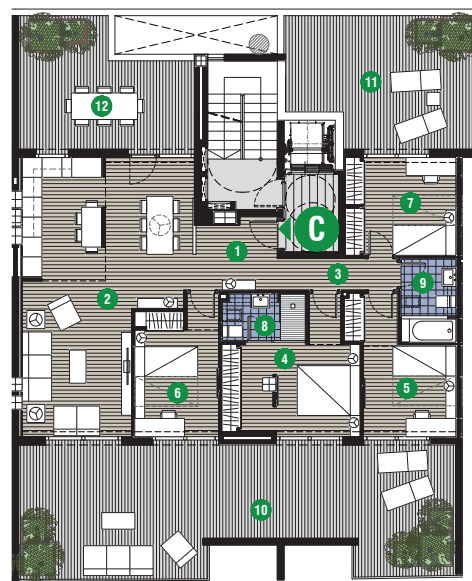

DESCRIPCIÓN

PLANTA: 6ª (Áticos)
TIPO: B - C
DORMITORIOS: 4
BAÑOS: 2

SUPERFICIES CONSTRUIDAS

VIVIENDA: 108.13 m²
TERRAZA: 93.00 m²
TOTAL: 201.13 m²
Z. COMUNES: 27.36 m²

DESGLOSE POR ESTANCIAS (SUP. CONST.)

1	Vestíbulo	5.79 m ²
2	Salón comedor - cocina	41.00 m ²
3	Paso	3.92 m ²
4	Dormitorio 1	14.71 m ²
5	Dormitorio 2	11.41 m ²
6	Dormitorio 3	11.36 m ²
7	Dormitorio 4	11.19 m ²
8	Baño 1	3.98 m ²
9	Baño 2	4.77 m ²
10	Terraza 1	49.90 m ²
11	Terraza 2	23.55 m ²
12	Terraza 3	19.55 m ²

NOTA:
Estos planos no están sujetos a valor contractual, pueden sufrir cambios durante la finalización del proyecto o el transcurso de la obra.

VIVIENDA ÁTICO B - C
ESCALA 1/100

CMMP
ARQUITECTOS/ECOSOMAS

44 viviendas, garaje, trasteros y piscina en PP- CR-6 , Murcia.

Orange tree

Orange tree está compuesto por áticos de alta gama que transmiten un sentido de exclusividad y estatus. Vivir aquí es un símbolo de logro y éxito. Sus obras ya están iniciadas y su entrega está prevista para principios de 2025.






Orange Tree

Orange Tree


ÁTICO DÚPLEX B 479.300€

PROMOCIÓN DE 24 VIVIENDAS, LOCAL Y GARAJE EN PARCELA 4-1 Y 4-2 EN U.E. II P.P.CR-6, AVDA. JUAN DE BORBÓN, MURCIA

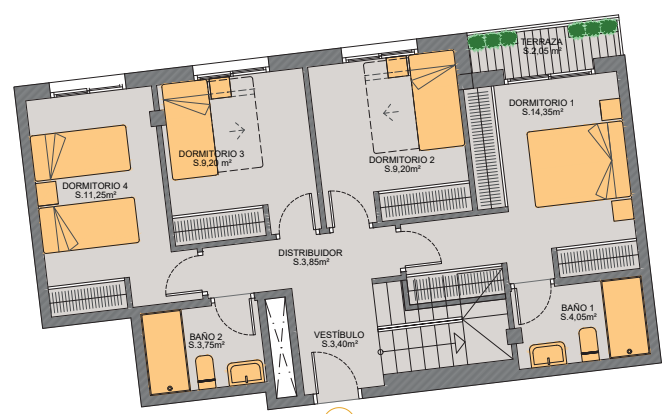

VIVIENDA 4º-BC B. 4 DORMITORIOS
PLANTA CUARTA
RESUMEN SUPERFICIES

SUP. ÚTIL	113,45 m²
SUP. ÚTIL + Terraza + Solarium	197,65 m²
SUP. TOTAL CONSTRUIDA + Sup.Comunes + Terraza + Solarium	242,11 m²

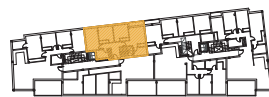


AVENIDA JUAN DE BORBÓN
Plano Cuarto

PROMOCIÓN DE 24 VIVIENDAS, LOCAL Y GARAJE EN PARCELA 4-1 Y 4-2 EN U.E. II P.P.CR-6, AVDA. JUAN DE BORBÓN, MURCIA

VIVIENDA 4º-BC B. 4 DORMITORIOS
PLANTA BAJO CUBIERTA
RESUMEN SUPERFICIES

SUP. ÚTIL	113,45 m²
SUP. ÚTIL + Terraza + Solarium	197,65 m²
SUP. TOTAL CONSTRUIDA + Sup.Comunes + Terraza + Solarium	242,11 m²

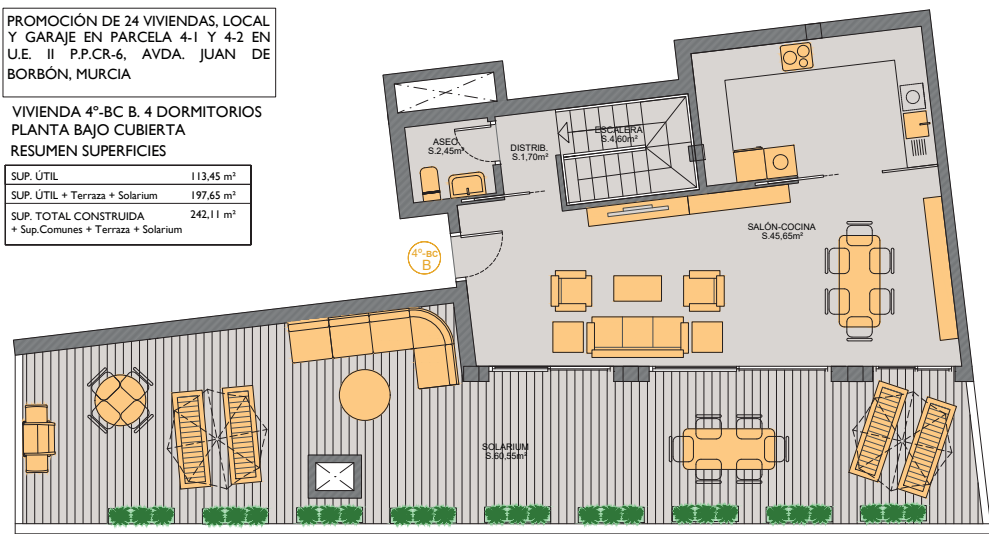

VIVIENDA 4º-BC - B E:1,50




AVENIDA JUAN DE BORBÓN
Plano Bajo Cubierta

VIVIENDA 4º-BC - B E:1,50



AVENIDA JUAN DE BORBÓN
Plano Bajo Cubierta

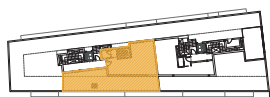

AVENIDA JUAN DE BORBÓN
Plano Bajo Cubierta

Citrus


Los áticos de Citrus se caracterizan por tener una amplia terraza de más de 100 m², donde podrás relajarte y disfrutar de un gran espacio al aire libre con vistas. Sus exclusivos áticos combinan a la perfección comodidad, calidad y un precio excepcional. Además, por su ubicación estarás a unos minutos del centro y con la proximidad a servicios y comodidades. No dejes pasar esta oportunidad de adquirir un ático con una generosa terraza y un precio asequible en Citrus.






Citrus

ÁTICO 1 661.581€

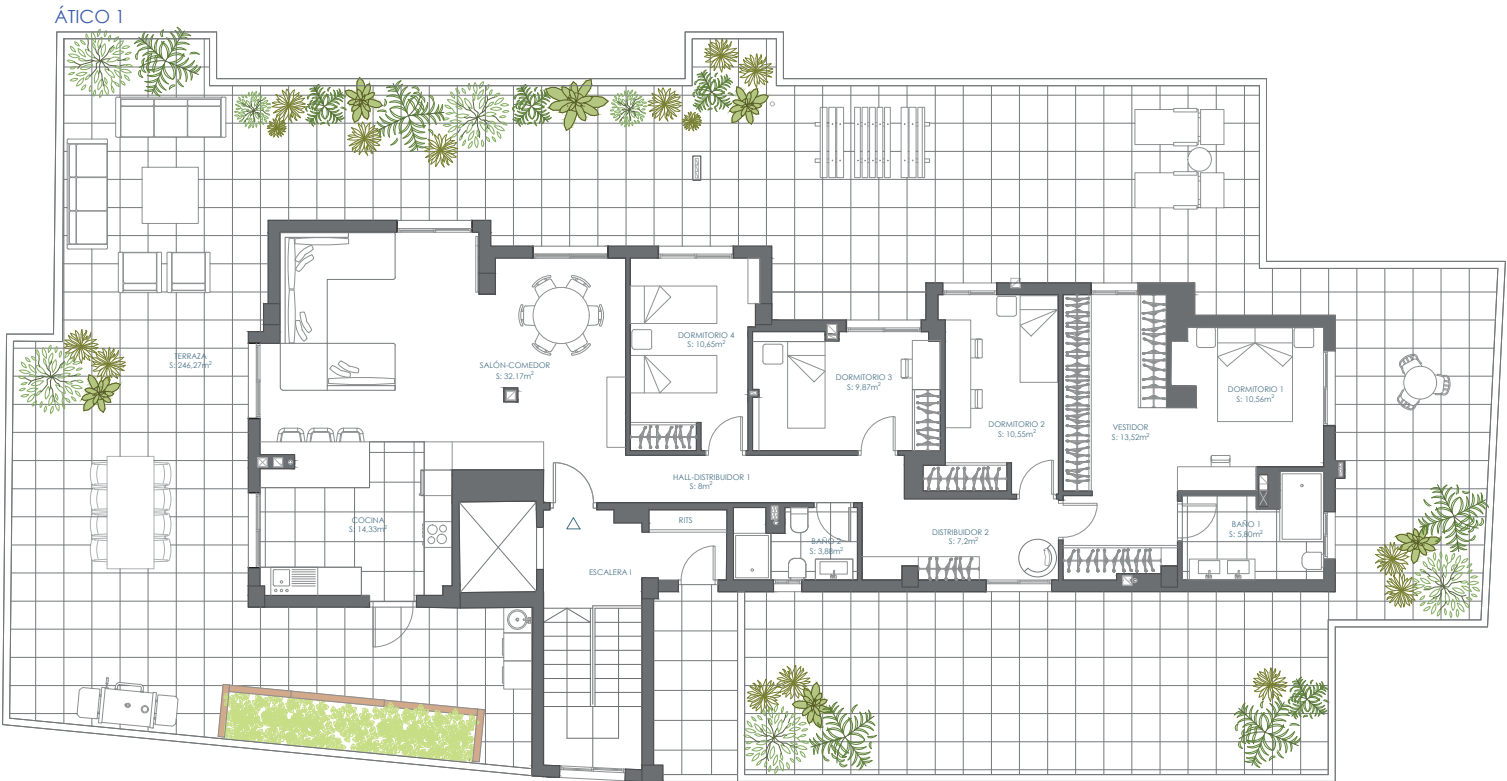


ÁTICO 2 447.928€

ÁTICO 2

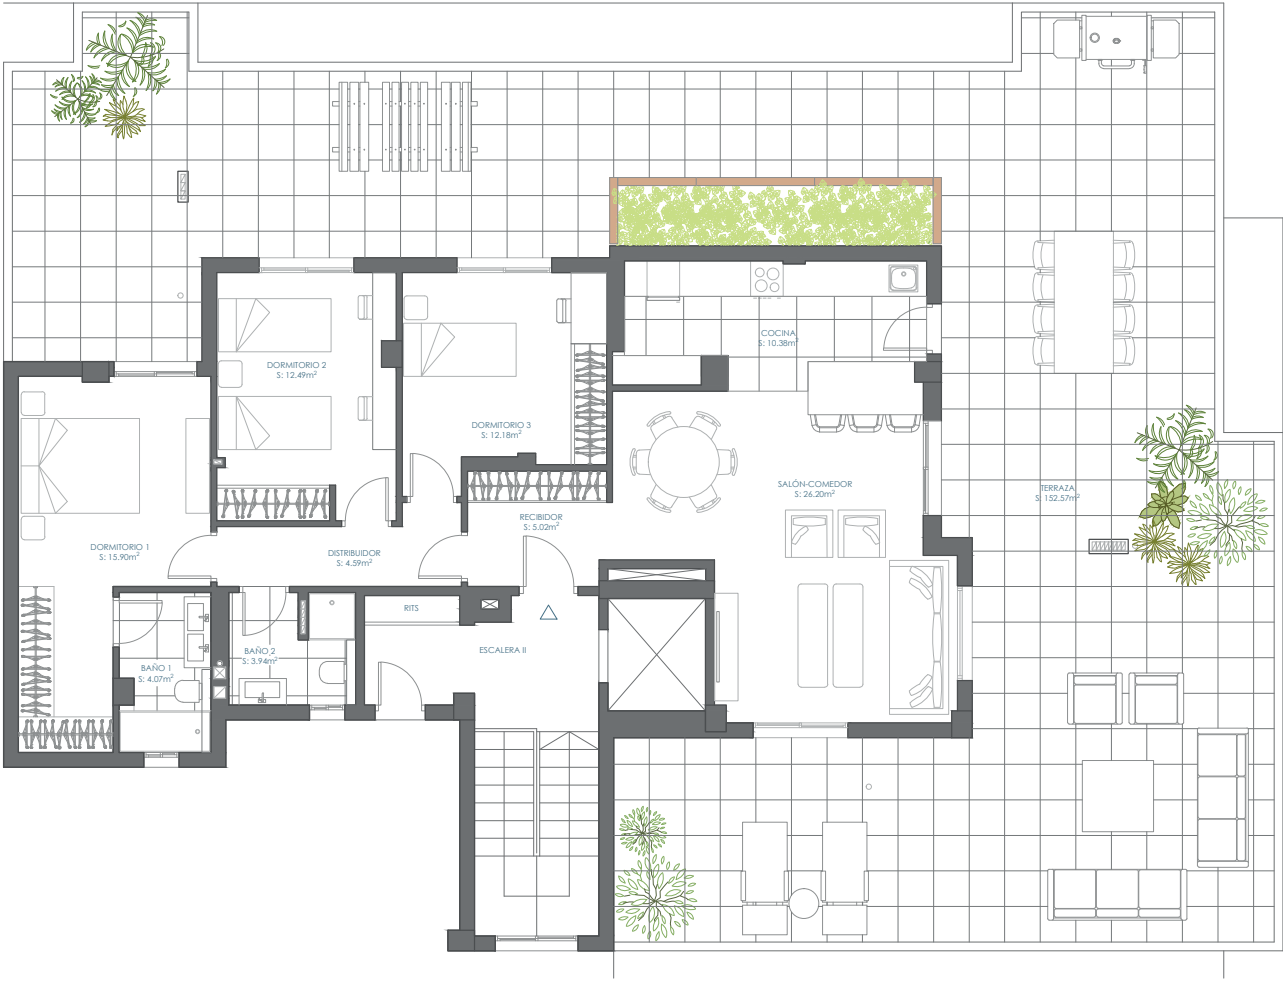

ÁTICO 3 484.265€

ÁTICO 3

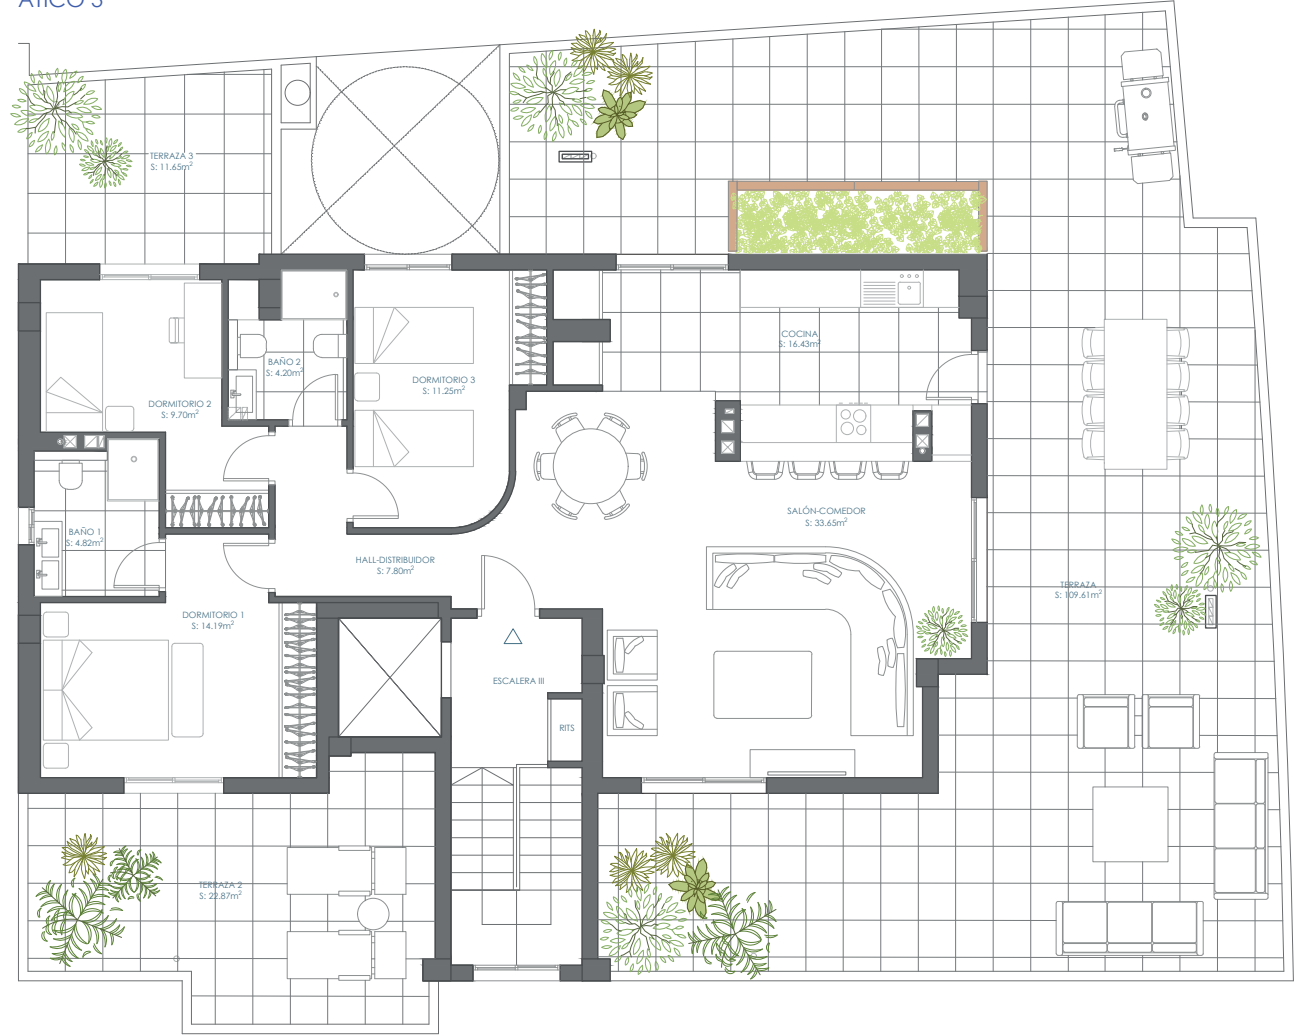

MUCHO MÁS DE
LO QUE *imaginas*

OPEN
CLUB